




# ÉSZAKNYUGATI BELSŐ UDVARI HOMLOKZAT

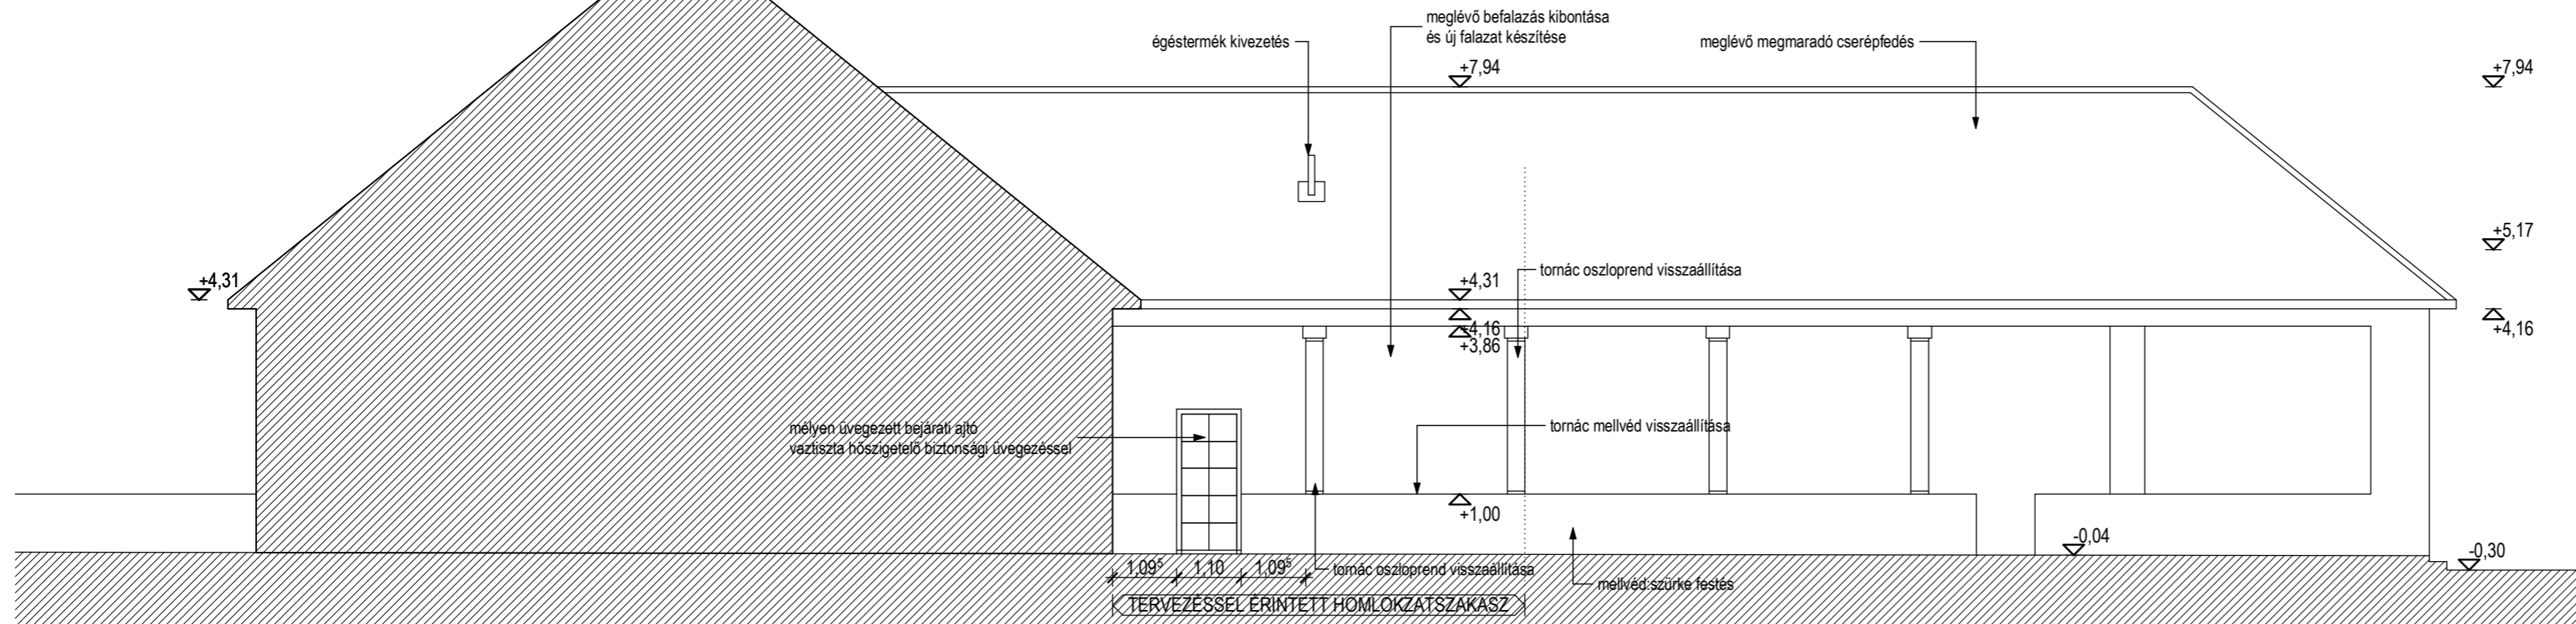

# ÉSZAKKELETI HOMLOKZAT

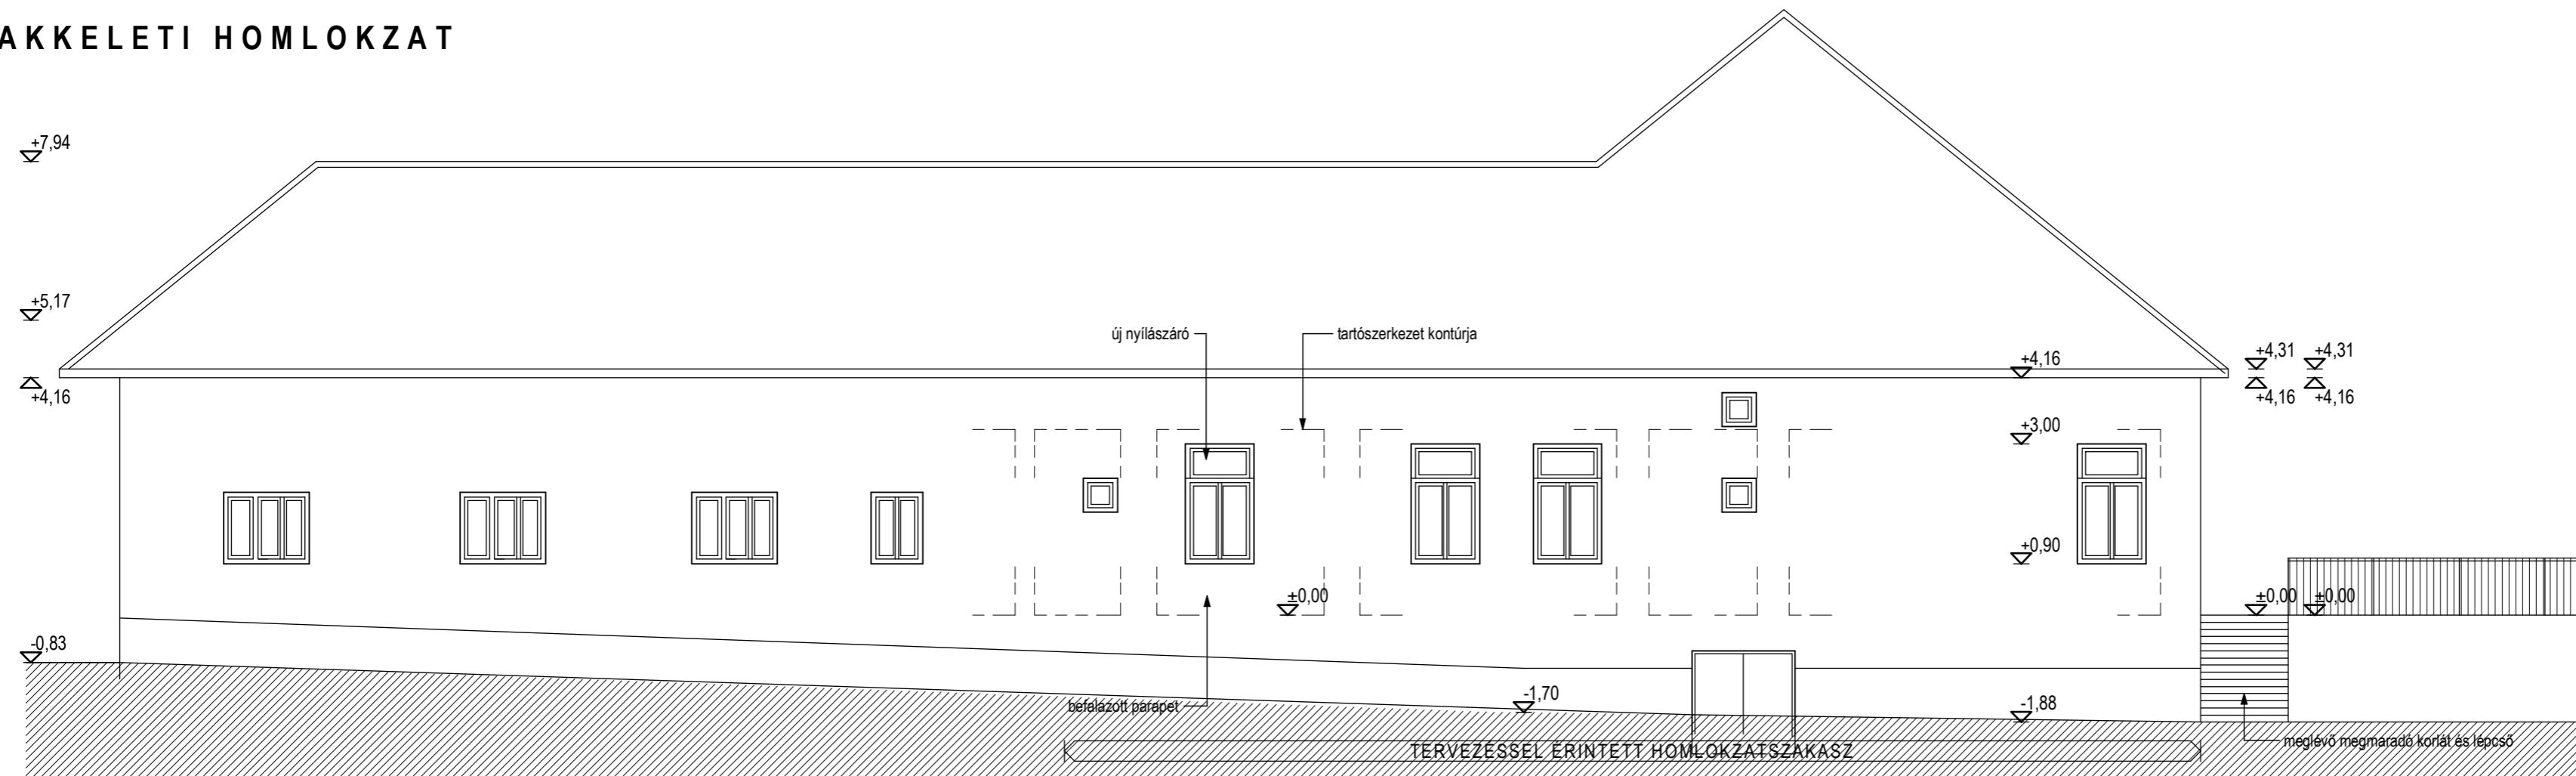

# DÉLKELETI HOMLOKZAT

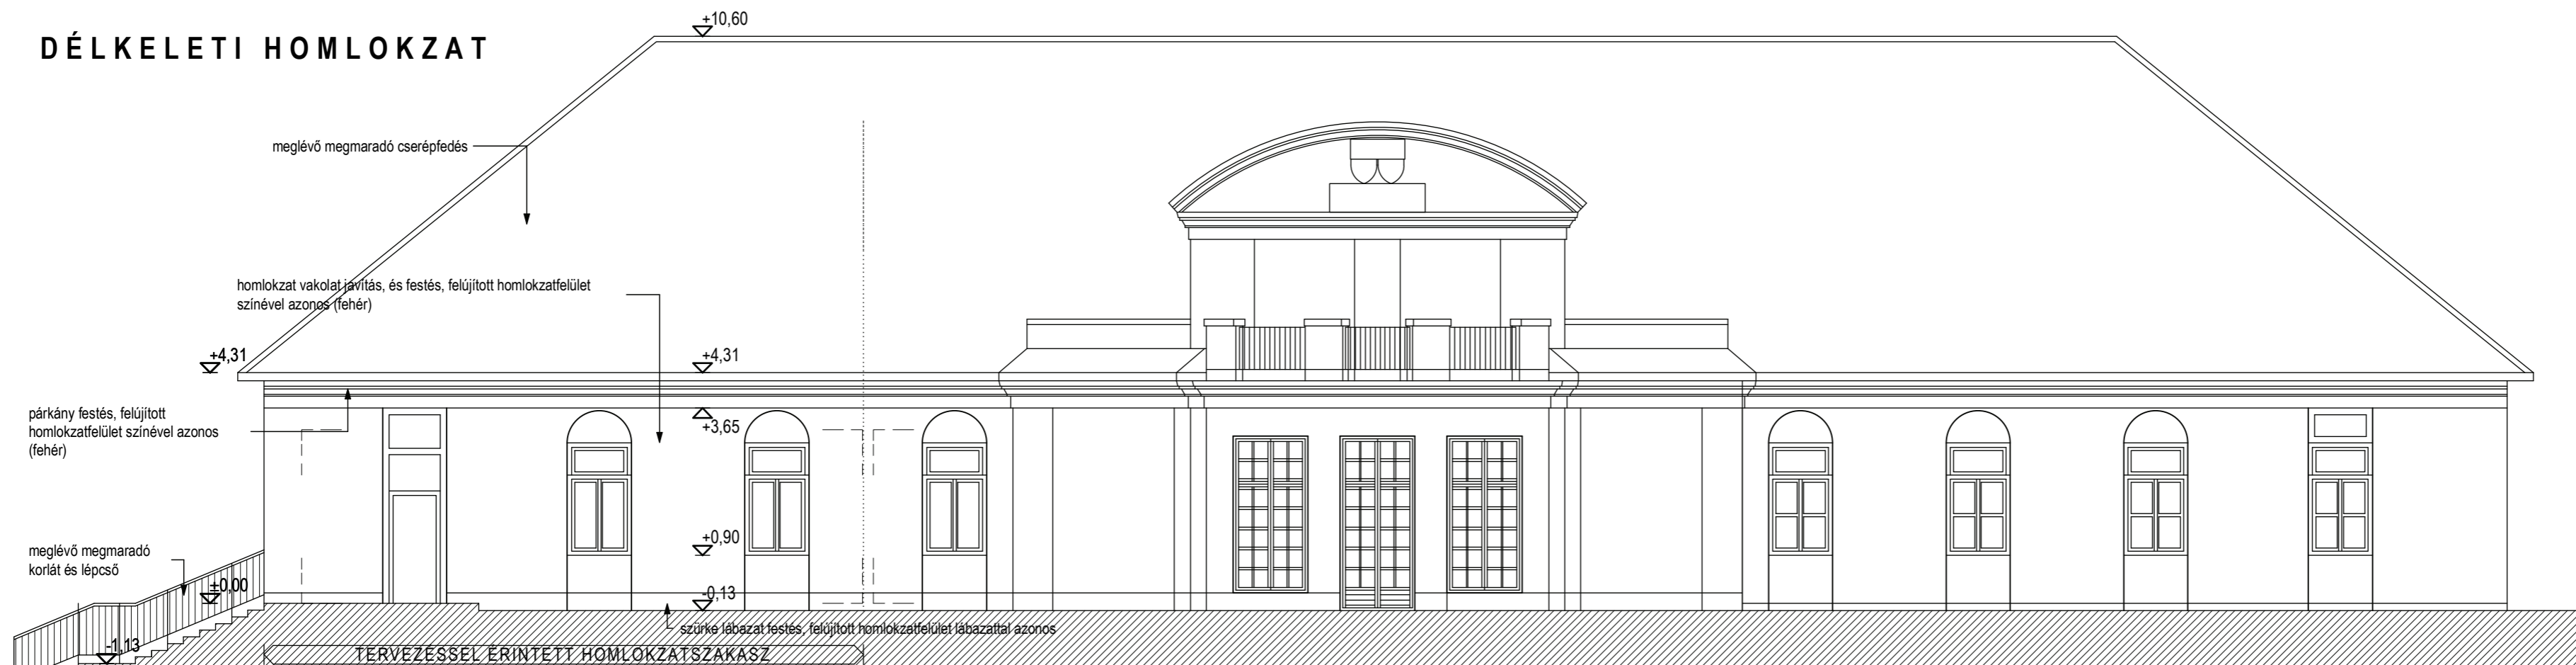

A terv 0,00 szintje a meglévő rendelő bejárati szintje!

Terv:  
**ORVOSI RENDELŐ BELSŐ ÁTALAKÍTÁSA**  
 2681 Galgagyörk, Rákóczi utca 12. hrsz:96/6

Megrendelő:  
**GALGAGYÖRK KÖZSÉG ÖNKORMÁNYZAT**  
 2681 Galgagyörk, Rákóczi utca 12. hrsz:96/6

Tervező:  
**ALFA PROJECT KFT**  
 1114 Budapest, Bocskai u. 7. I/4.  
 Tel.: 361-0159, 06-70/389-4177  
 info@alfaproject.hu, www.alfaproject.hu

Bencze Árpád Szilágyi Erzsébet  
 okl. építésszámológép okl. építésszámológép  
 É - 01-4691 É - 01-0474

Terv:  
**ÉPÍTÉSI ENGEDÉLYEZÉSI TERV**

Tervlap:  
**TERVEZETT ÁLLAPOT  
 HOMLOKZATOIK HIRDET MÉNYI**

Dátum: 2015.07.31.

Rajzszám:

Lépték: M=1:100

**E-05**