



A-A METSZET

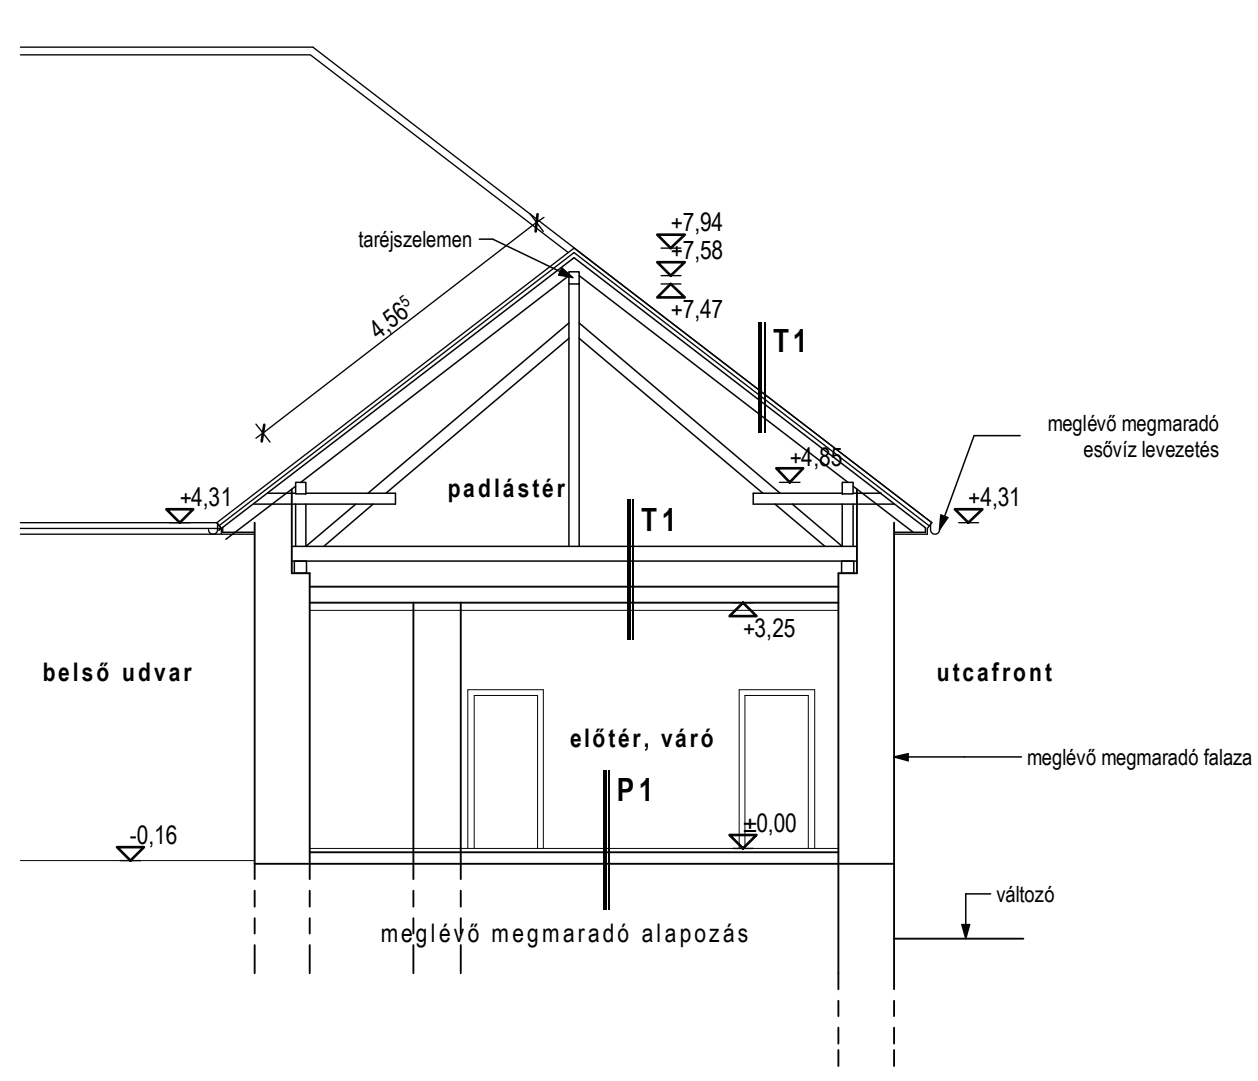


B-B METSZET

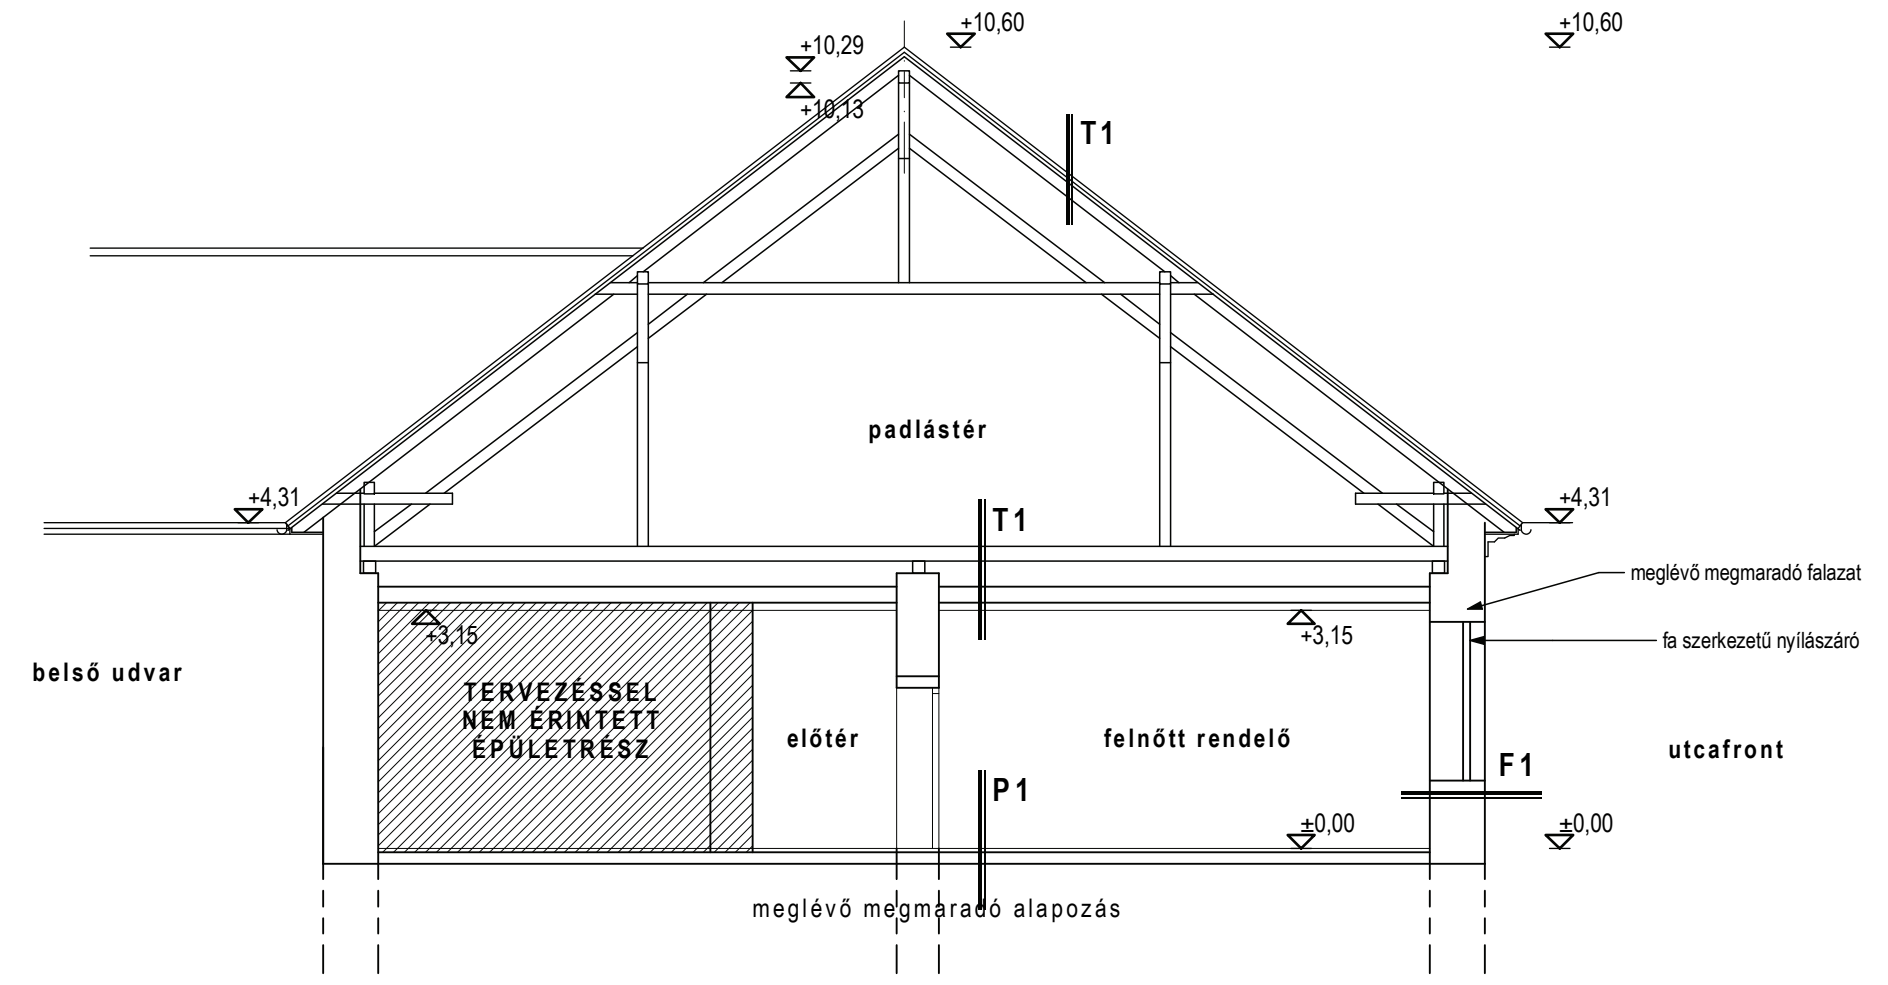

RÉTEGRENDEK

- P1 padló**
 - 0,5 cm PVC
 - 5,0 cm kavicsbeton aljzat, kiegyenlítő
 - meglévő bentmaradó padlórétegek
 - talaj
- F1 falazat**
 - 2,0 cm kőporos kültéri vakolat
 - meglévő megmaradó falszerkezet
 - vakolat
 - beltéri festés
- T1 tetőszerkezet**
 - cserépfedés
 - lécezés
 - ellenléc
 - szaruzat
 - padlástér
 - talaj

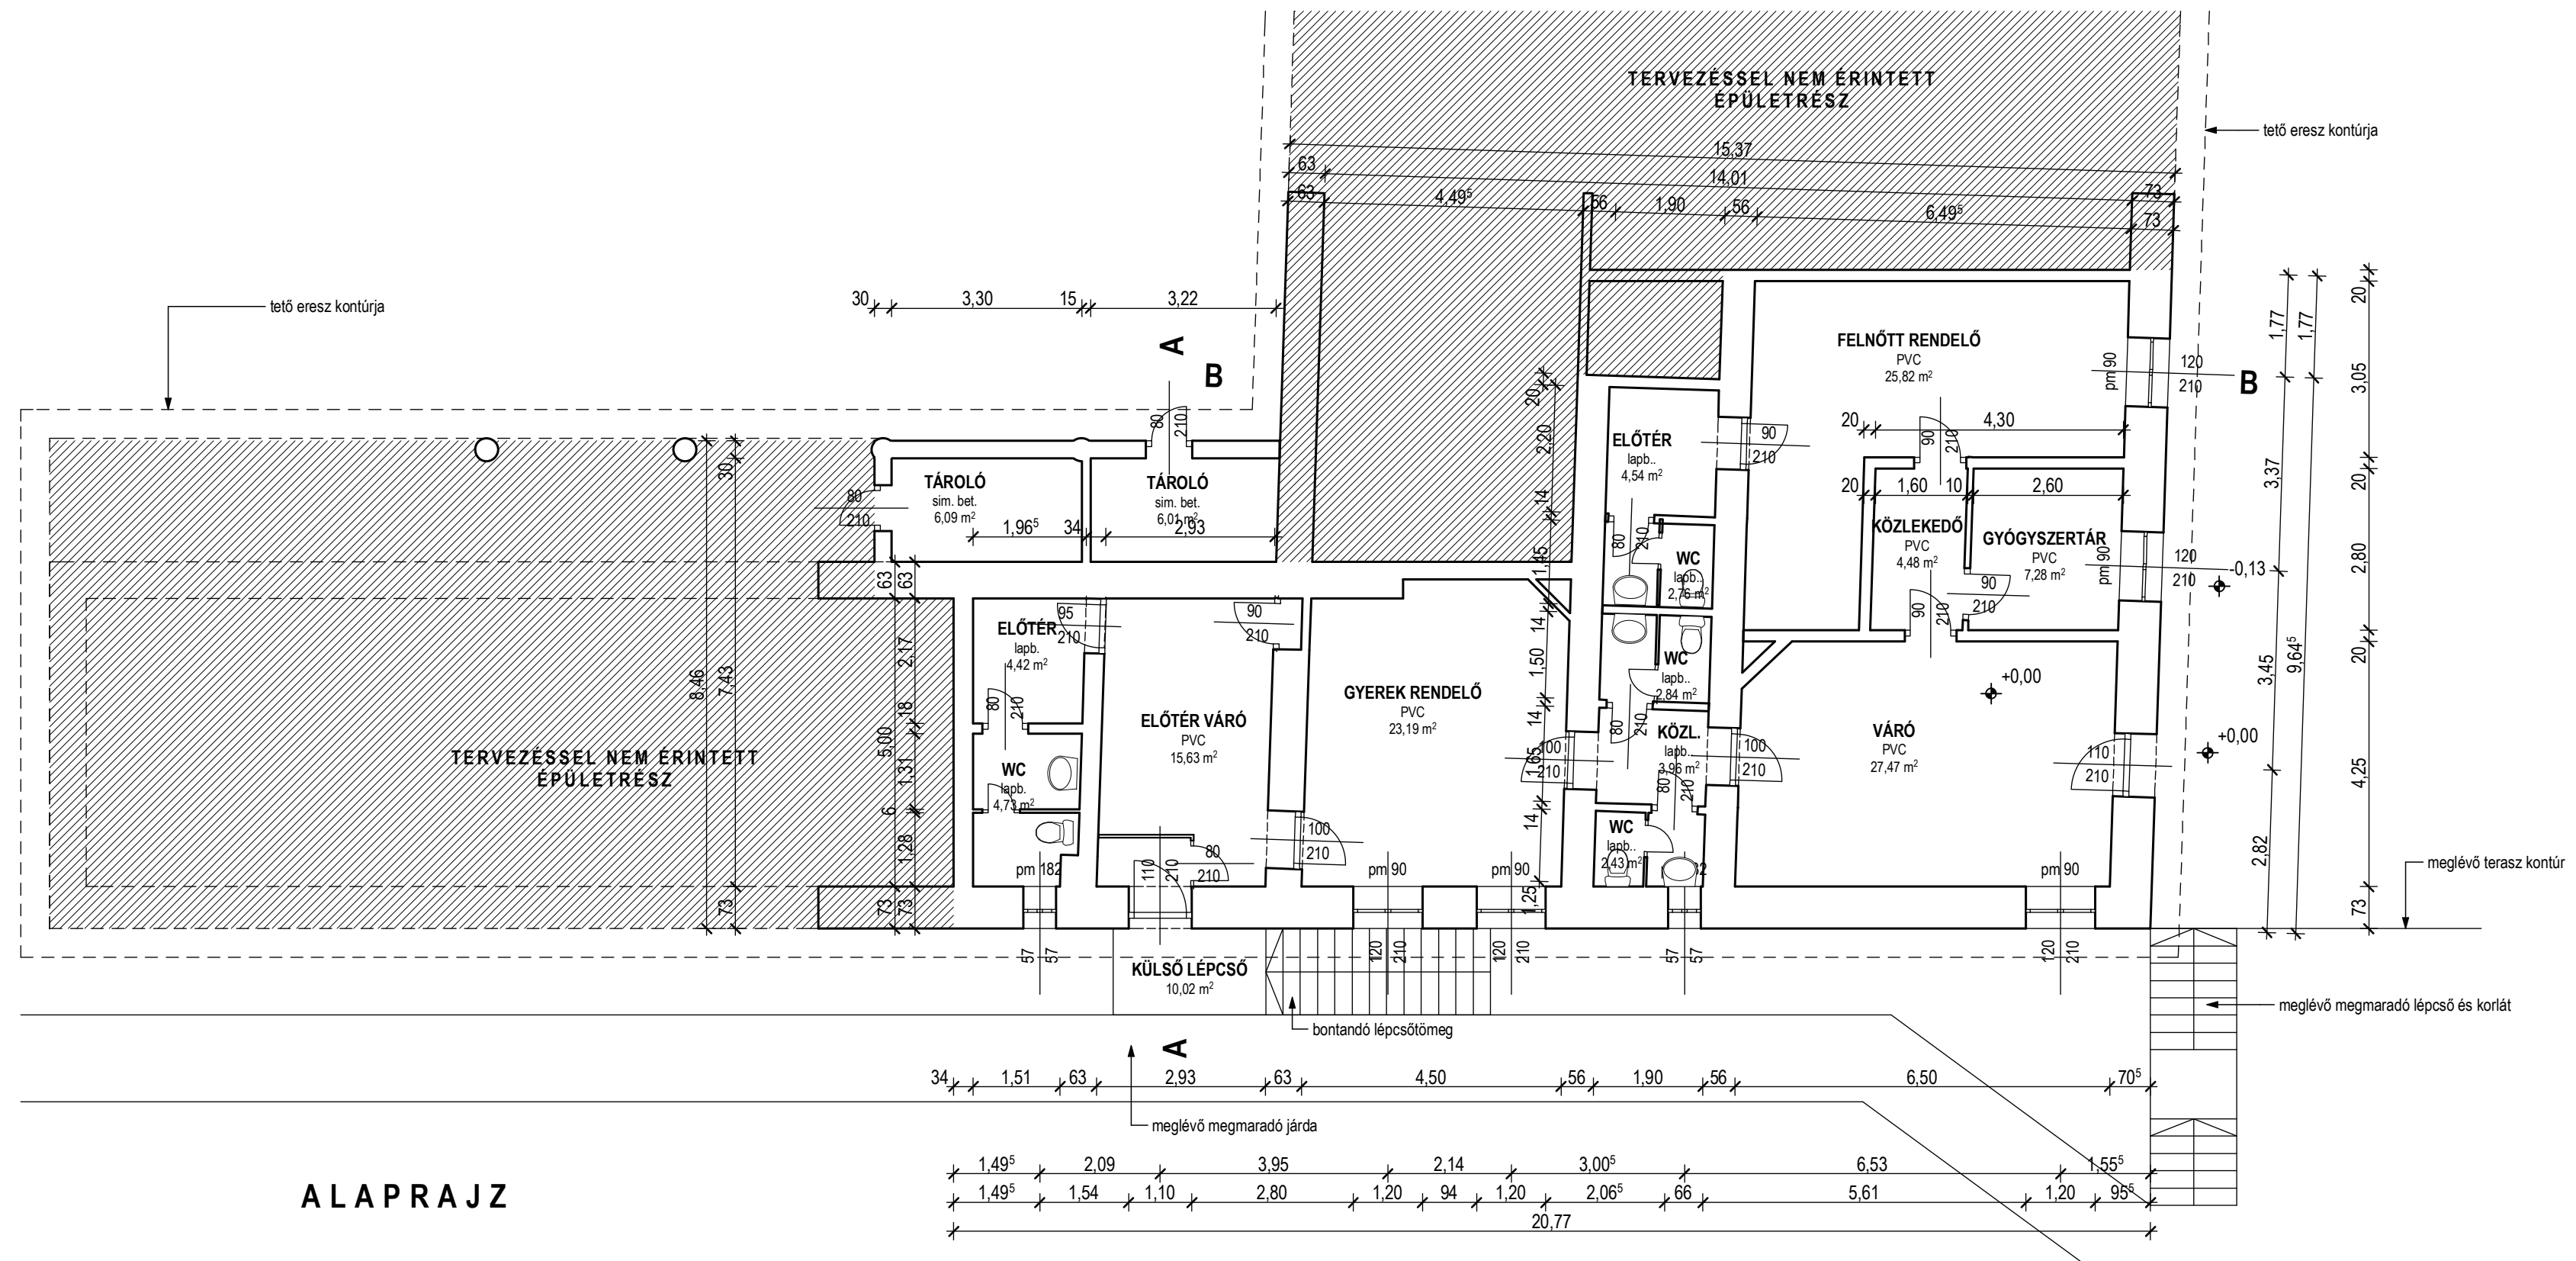

ALAPRAJZ

A terv 0,00 szintje a meglévő rendelő bejárati szintje!

Terv:
ORVOSI RENDELŐ BELSŐ ÁTALAKÍTÁSA
 2681 Galgagyörk, Rákóczi utca 12. hrsz:96/6

Megrendelő:
GALGAGYÖRK KÖZSÉG ÖNKORMÁNYZAT
 2681 Galgagyörk, Rákóczi utca 12. hrsz:96/6

Tervező:
ALFA PROJECT KFT
 1114 Budapest, Bocskai u. 7./I/4.
 Tel.: 361-0159, 06-70/389-4177
 info@alfaproject.hu, www.alfaproject.hu

Bence Árpád
 okl. építésmérnök
 É - 01-4691

Szilágyi Erzsébet
 okl. építésmérnök
 É - 01-0474

Terv:
ÉPÍTÉSI ENGEDÉLYEZÉSI TERV

Tervlap:
MEGLÉVŐ ÁLLAPOT ALAPRAJZ ÉS METSZETEK

Dátum: 2015.07.31. Rajzszám:
M-02

Lépték: M=1:100