




A-A METSZET

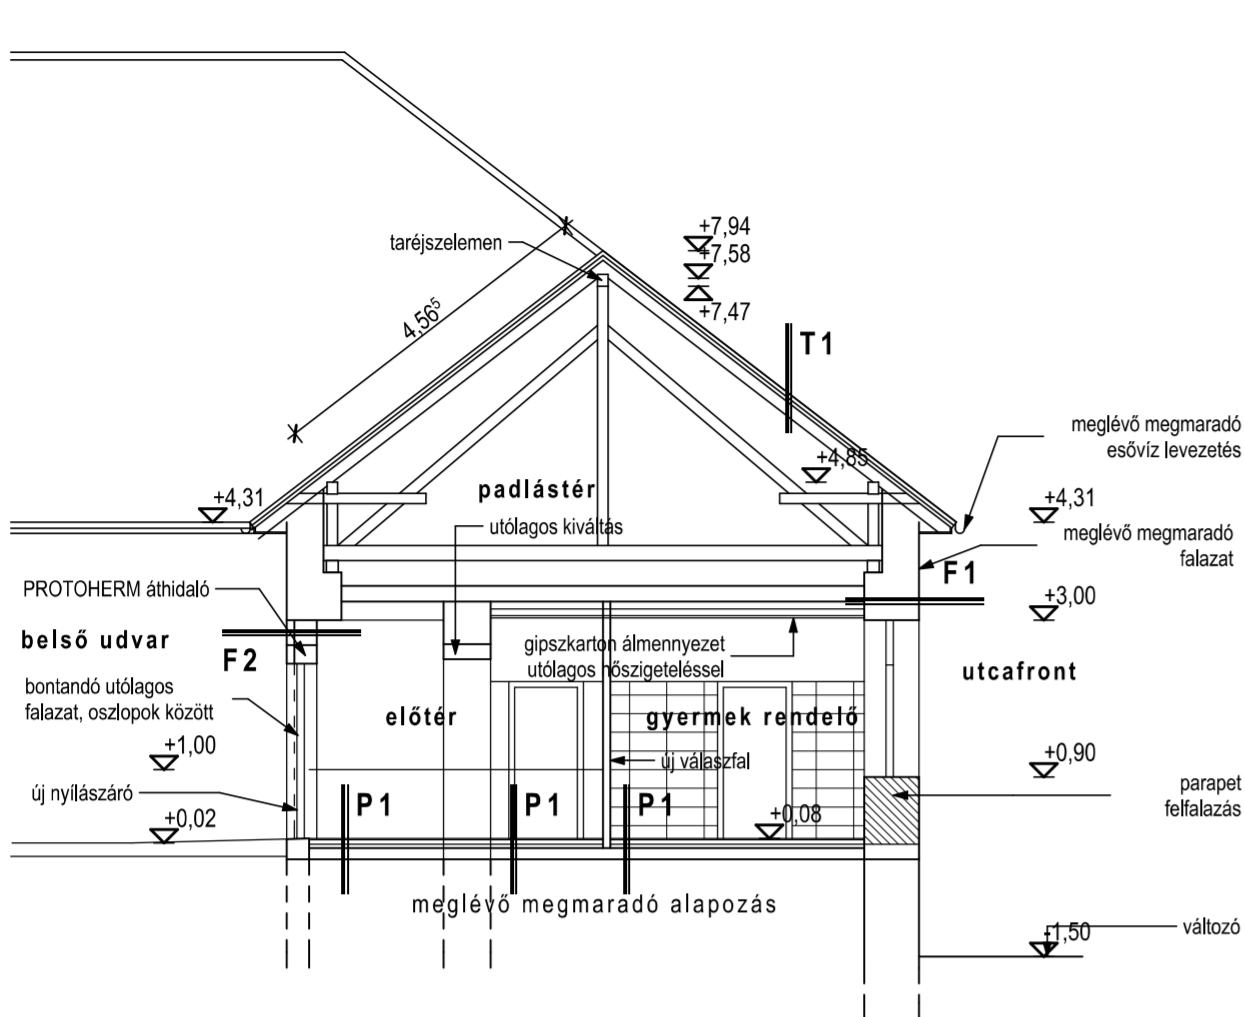

B-B METSZET

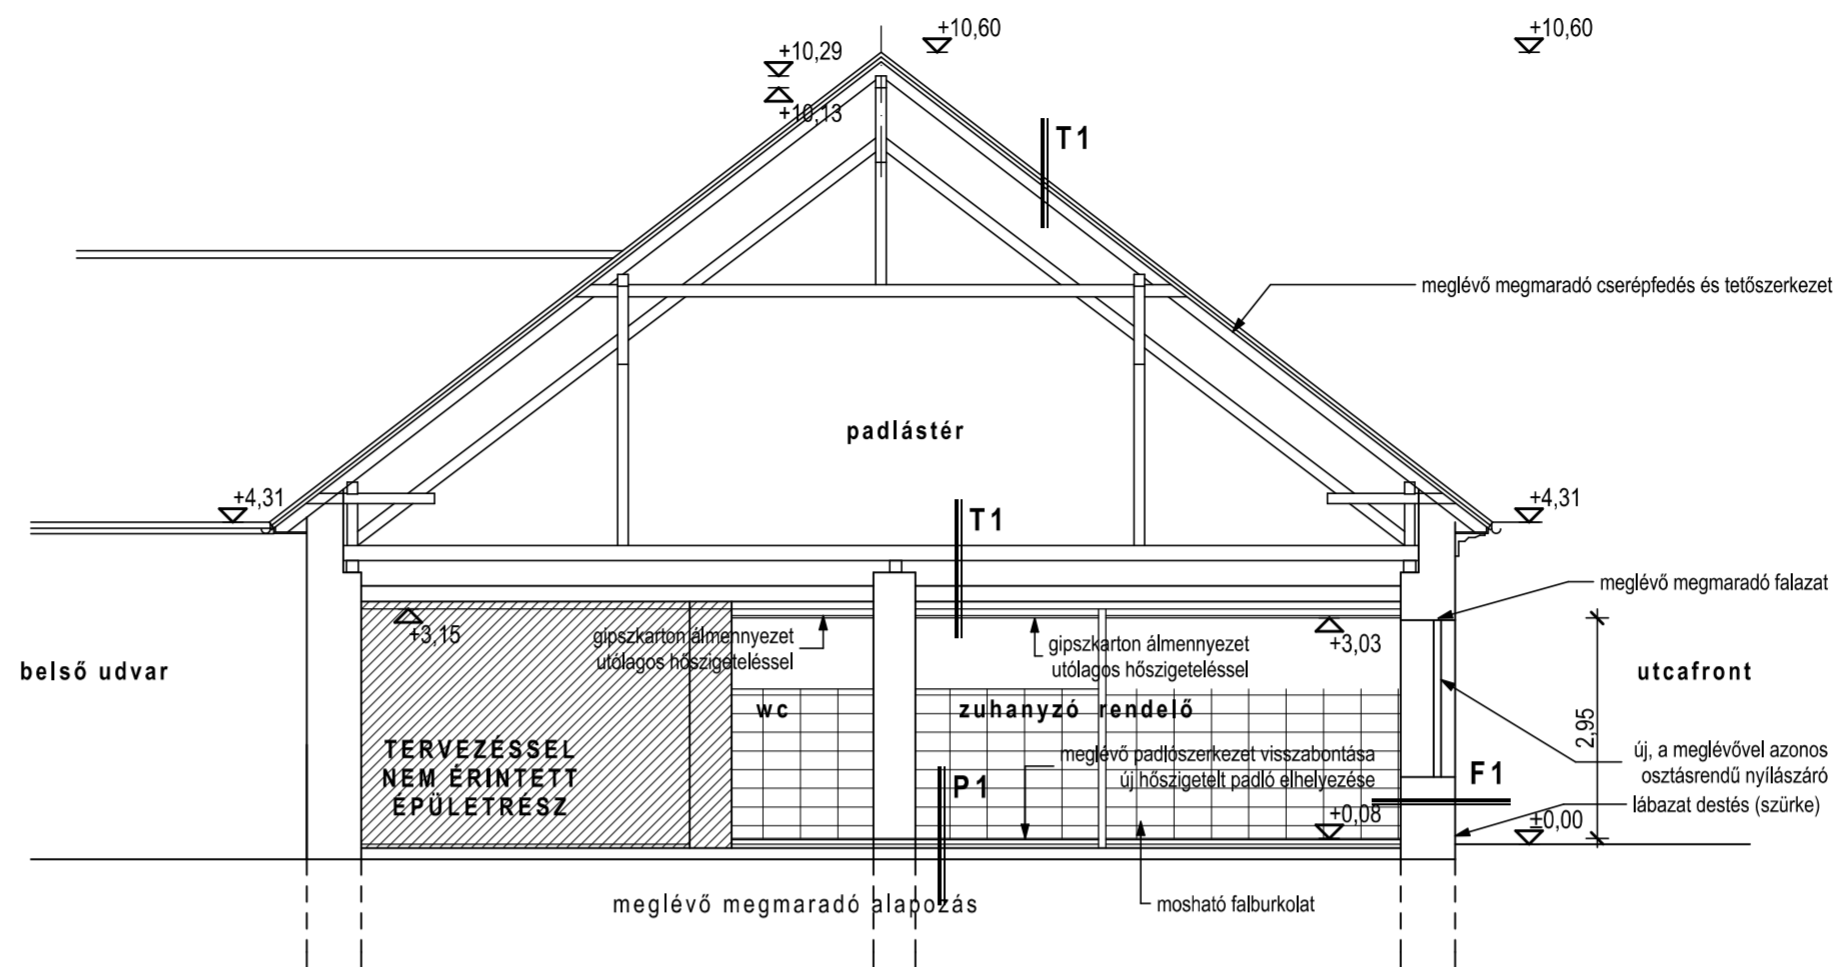

RÉTEGRENDEK

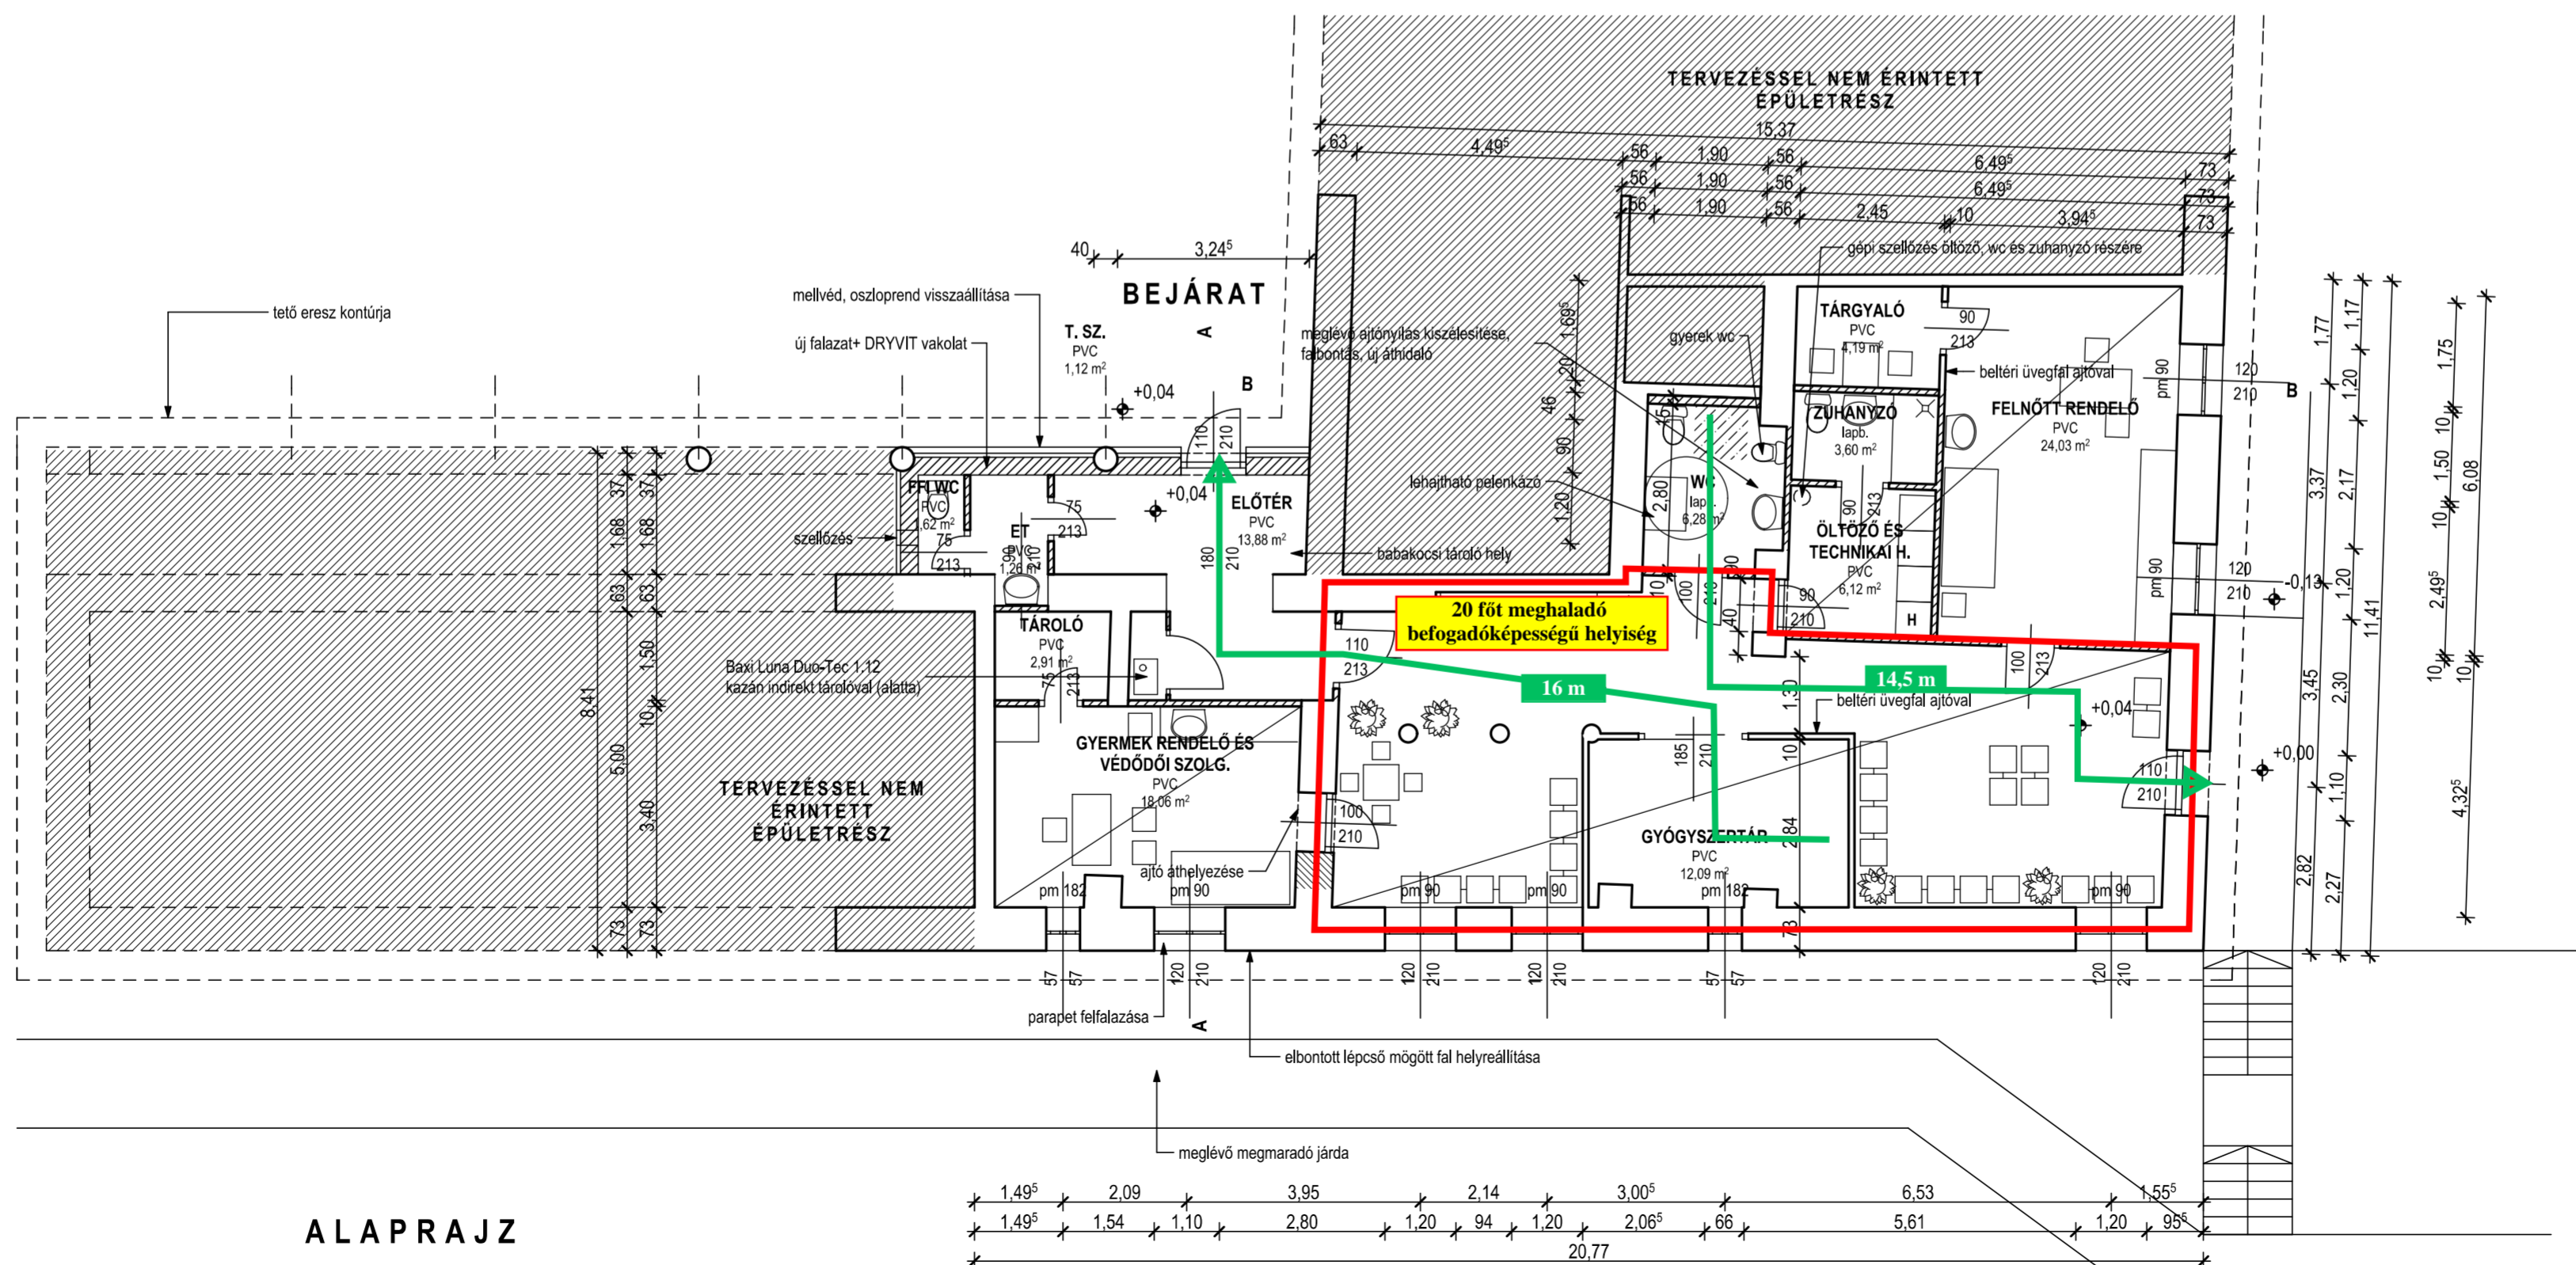

ALAPRAJZ

Tűzvédelmi rajzjegyzés:		Rajzszám:
Földszinti alaprajz		TV-1.
Tervezési helyszín: 2681 Galgalyörk, Rákóczi út 12. (hrsz.: 96/6) szám alatt meglévő orvosi rendelő belső felújítása és átalakítása		M = 1:101
Tervfázis: Építési engedély	2015. július hó	
Építető: Galgalyörk Község Önkormányzat 2681 Galgalyörk, Rákóczi utca 12.		
Tűzvédelmi tervező: Bertók Szabolcs építész tűzvédelmi szakértő Engedély szám: I-248/2014. Tel.: +36-20/52-66-332		

Bertók Szabolcs