ELEKTRONIKUSAN HITELESÍTVE
ZÁRADÉKOLVA – ÉTDR

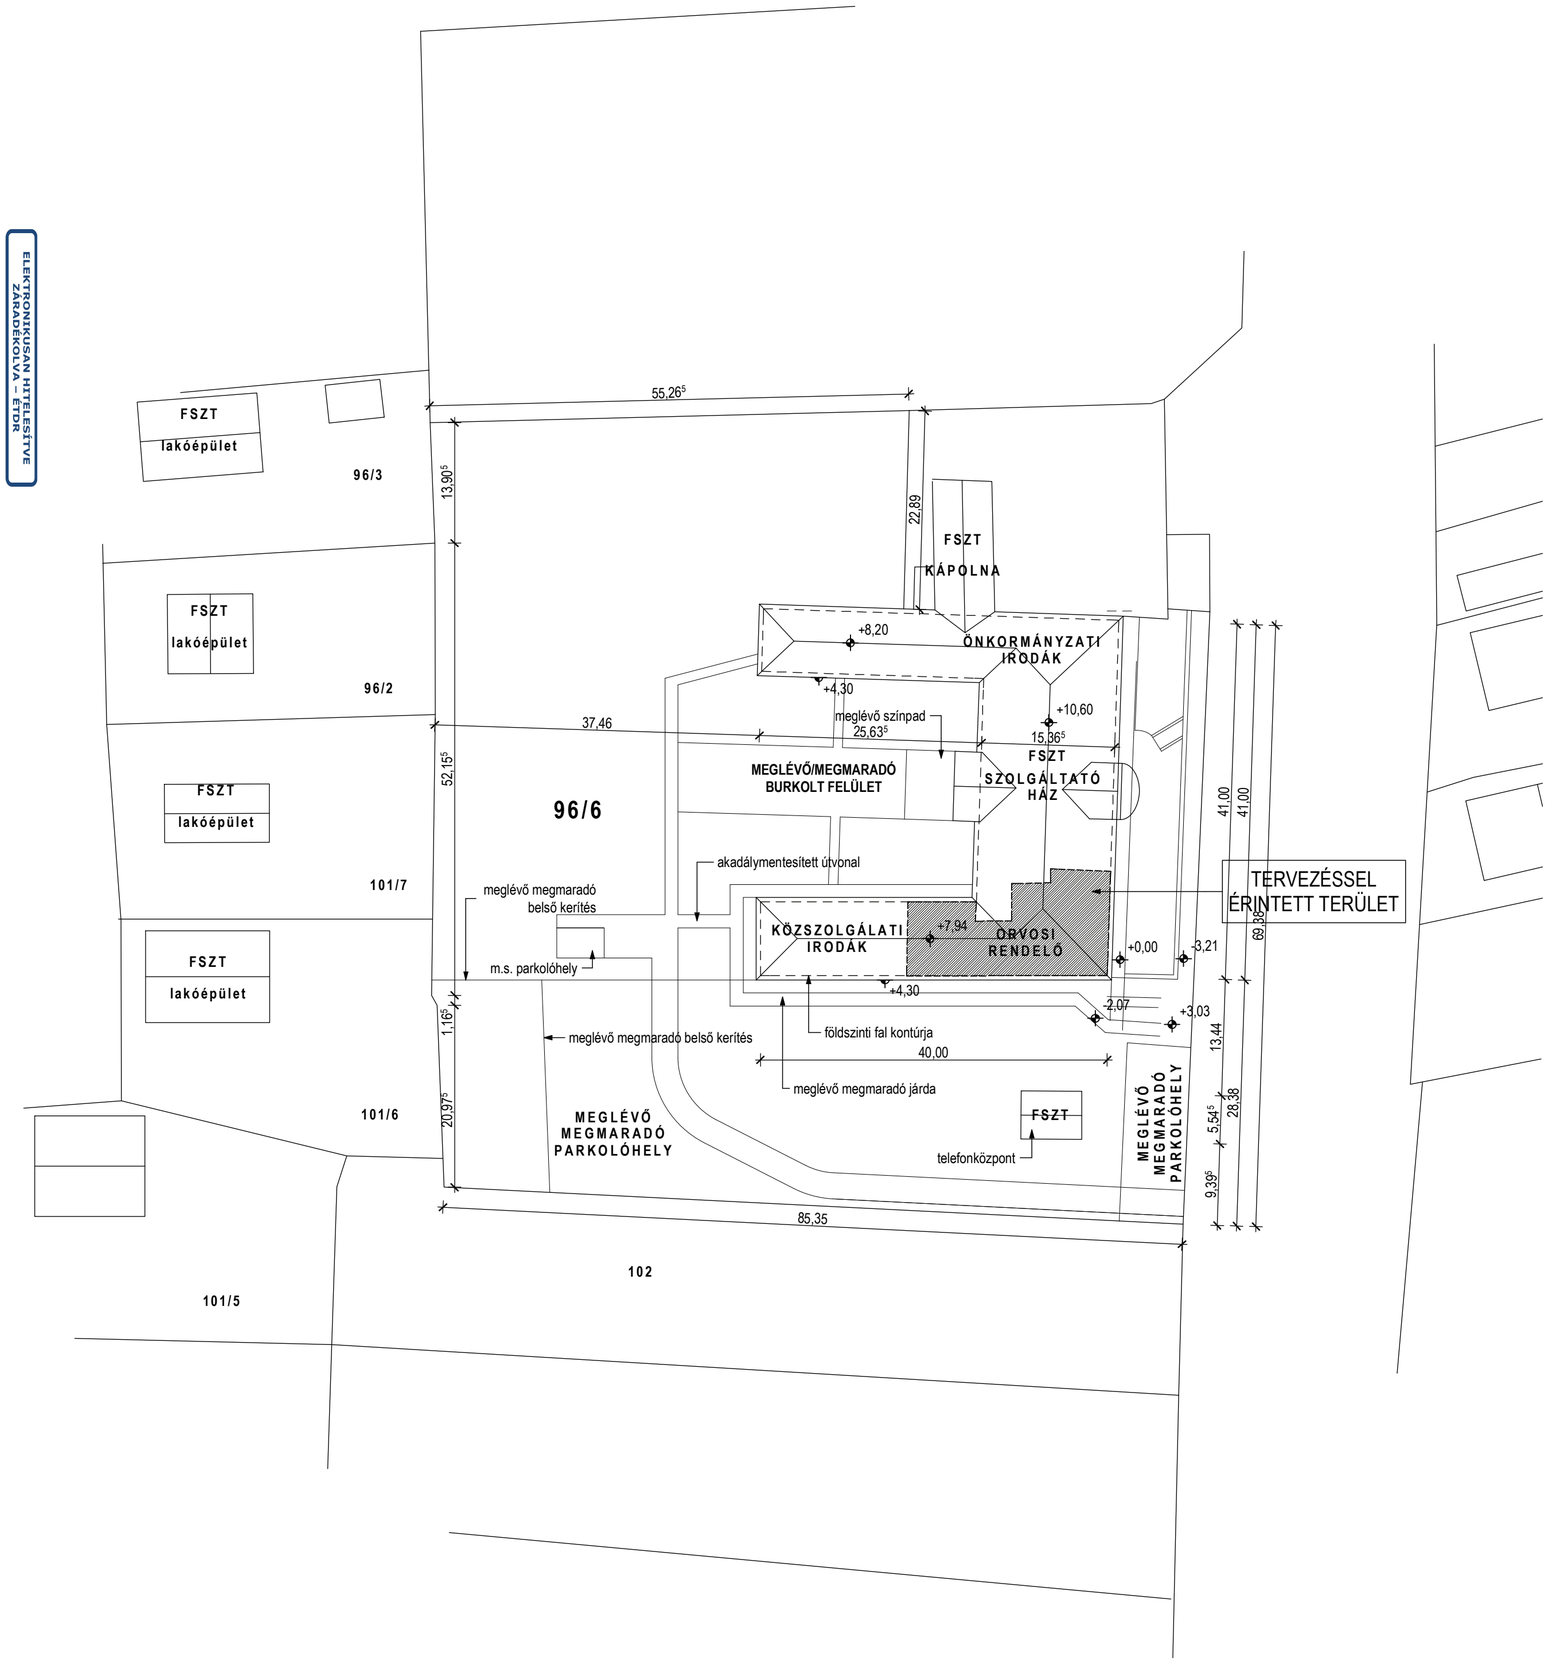

	Meglévő állapot	*Tervezett állapot*	*Előírás*
Telek adatai:			
Épület rendeltetése:	Többfunkciós középület		VÁLTOZATLAN
Övezeti besorolás:	Vt-1- településközponti vegyes terület		
Védettség:	helyi védelem alatt álló épület		
Beépítés módja:	kialakult		
Telek területe:	6958,00 m2		
Beépített alapterület:	1209,00 m2	1198,8 m2	3479,00 m2
Beépítési százalék:	17,37%	17,22%	50%
Bruttó szintterület:	200,42 m2	247,98 m2	294,00 m2
Zöldfelület nagysága:	4650,00 m2	4650,00 m2	VÁLTOZATLAN
Zöldfelület mértéke:	66,8%	66,8%	40% - VÁLTOZATLAN
Épületmagasság:	MEGLÉVŐ	MEGLÉVŐ	3,5- 6,50 m VÁLTOZATLAN

A terv 0,00 szintje a meglévő rendelő bejárati szintje!

Terv:

ORVOSI RENDELŐ BELSŐ ÁTALAKÍTÁSA
2681 Galgagyörk, Rákóczi utca 12. hrsz:96/6

Megrendelő:

Tervező:

Terv:

ÉPÍTÉSI ENGEDÉLYEZÉSI TERV

Tervlap:

TERVEZETT ÁLLAPOT
HELYSZÍNRAJZ HIRDETMÉNYI

Dátum: 2015.07.31.	*Rajzszám:* **E-04**
Léptékː M=1:500	

Engedély.pln